
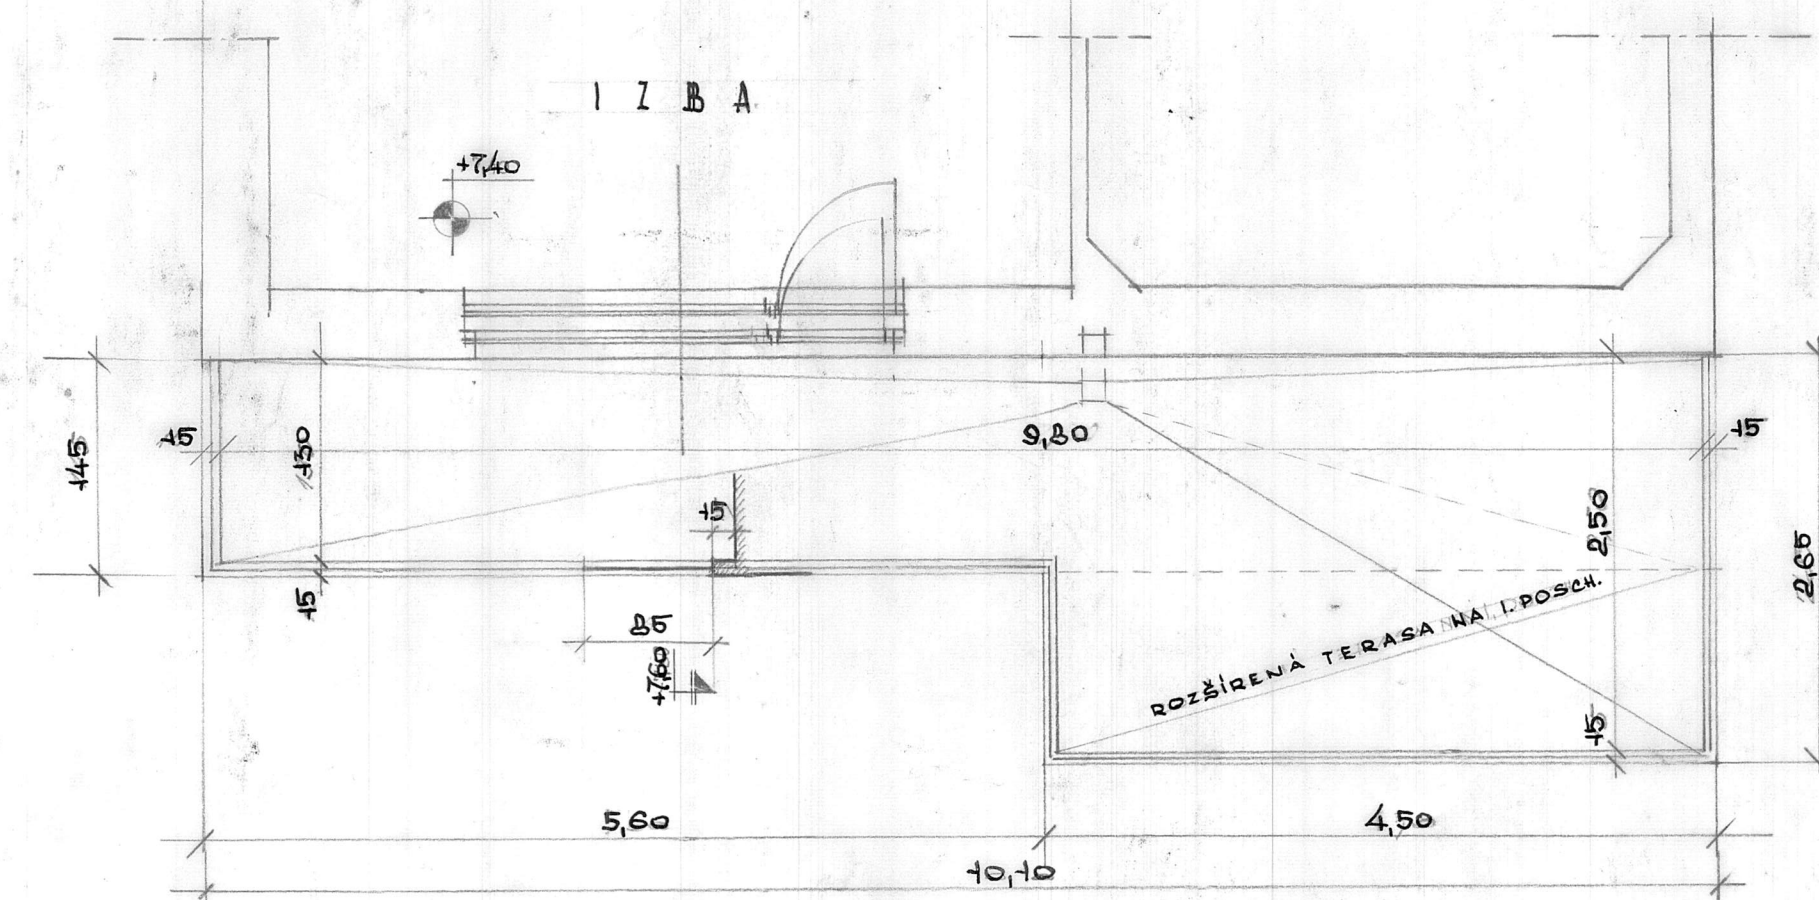


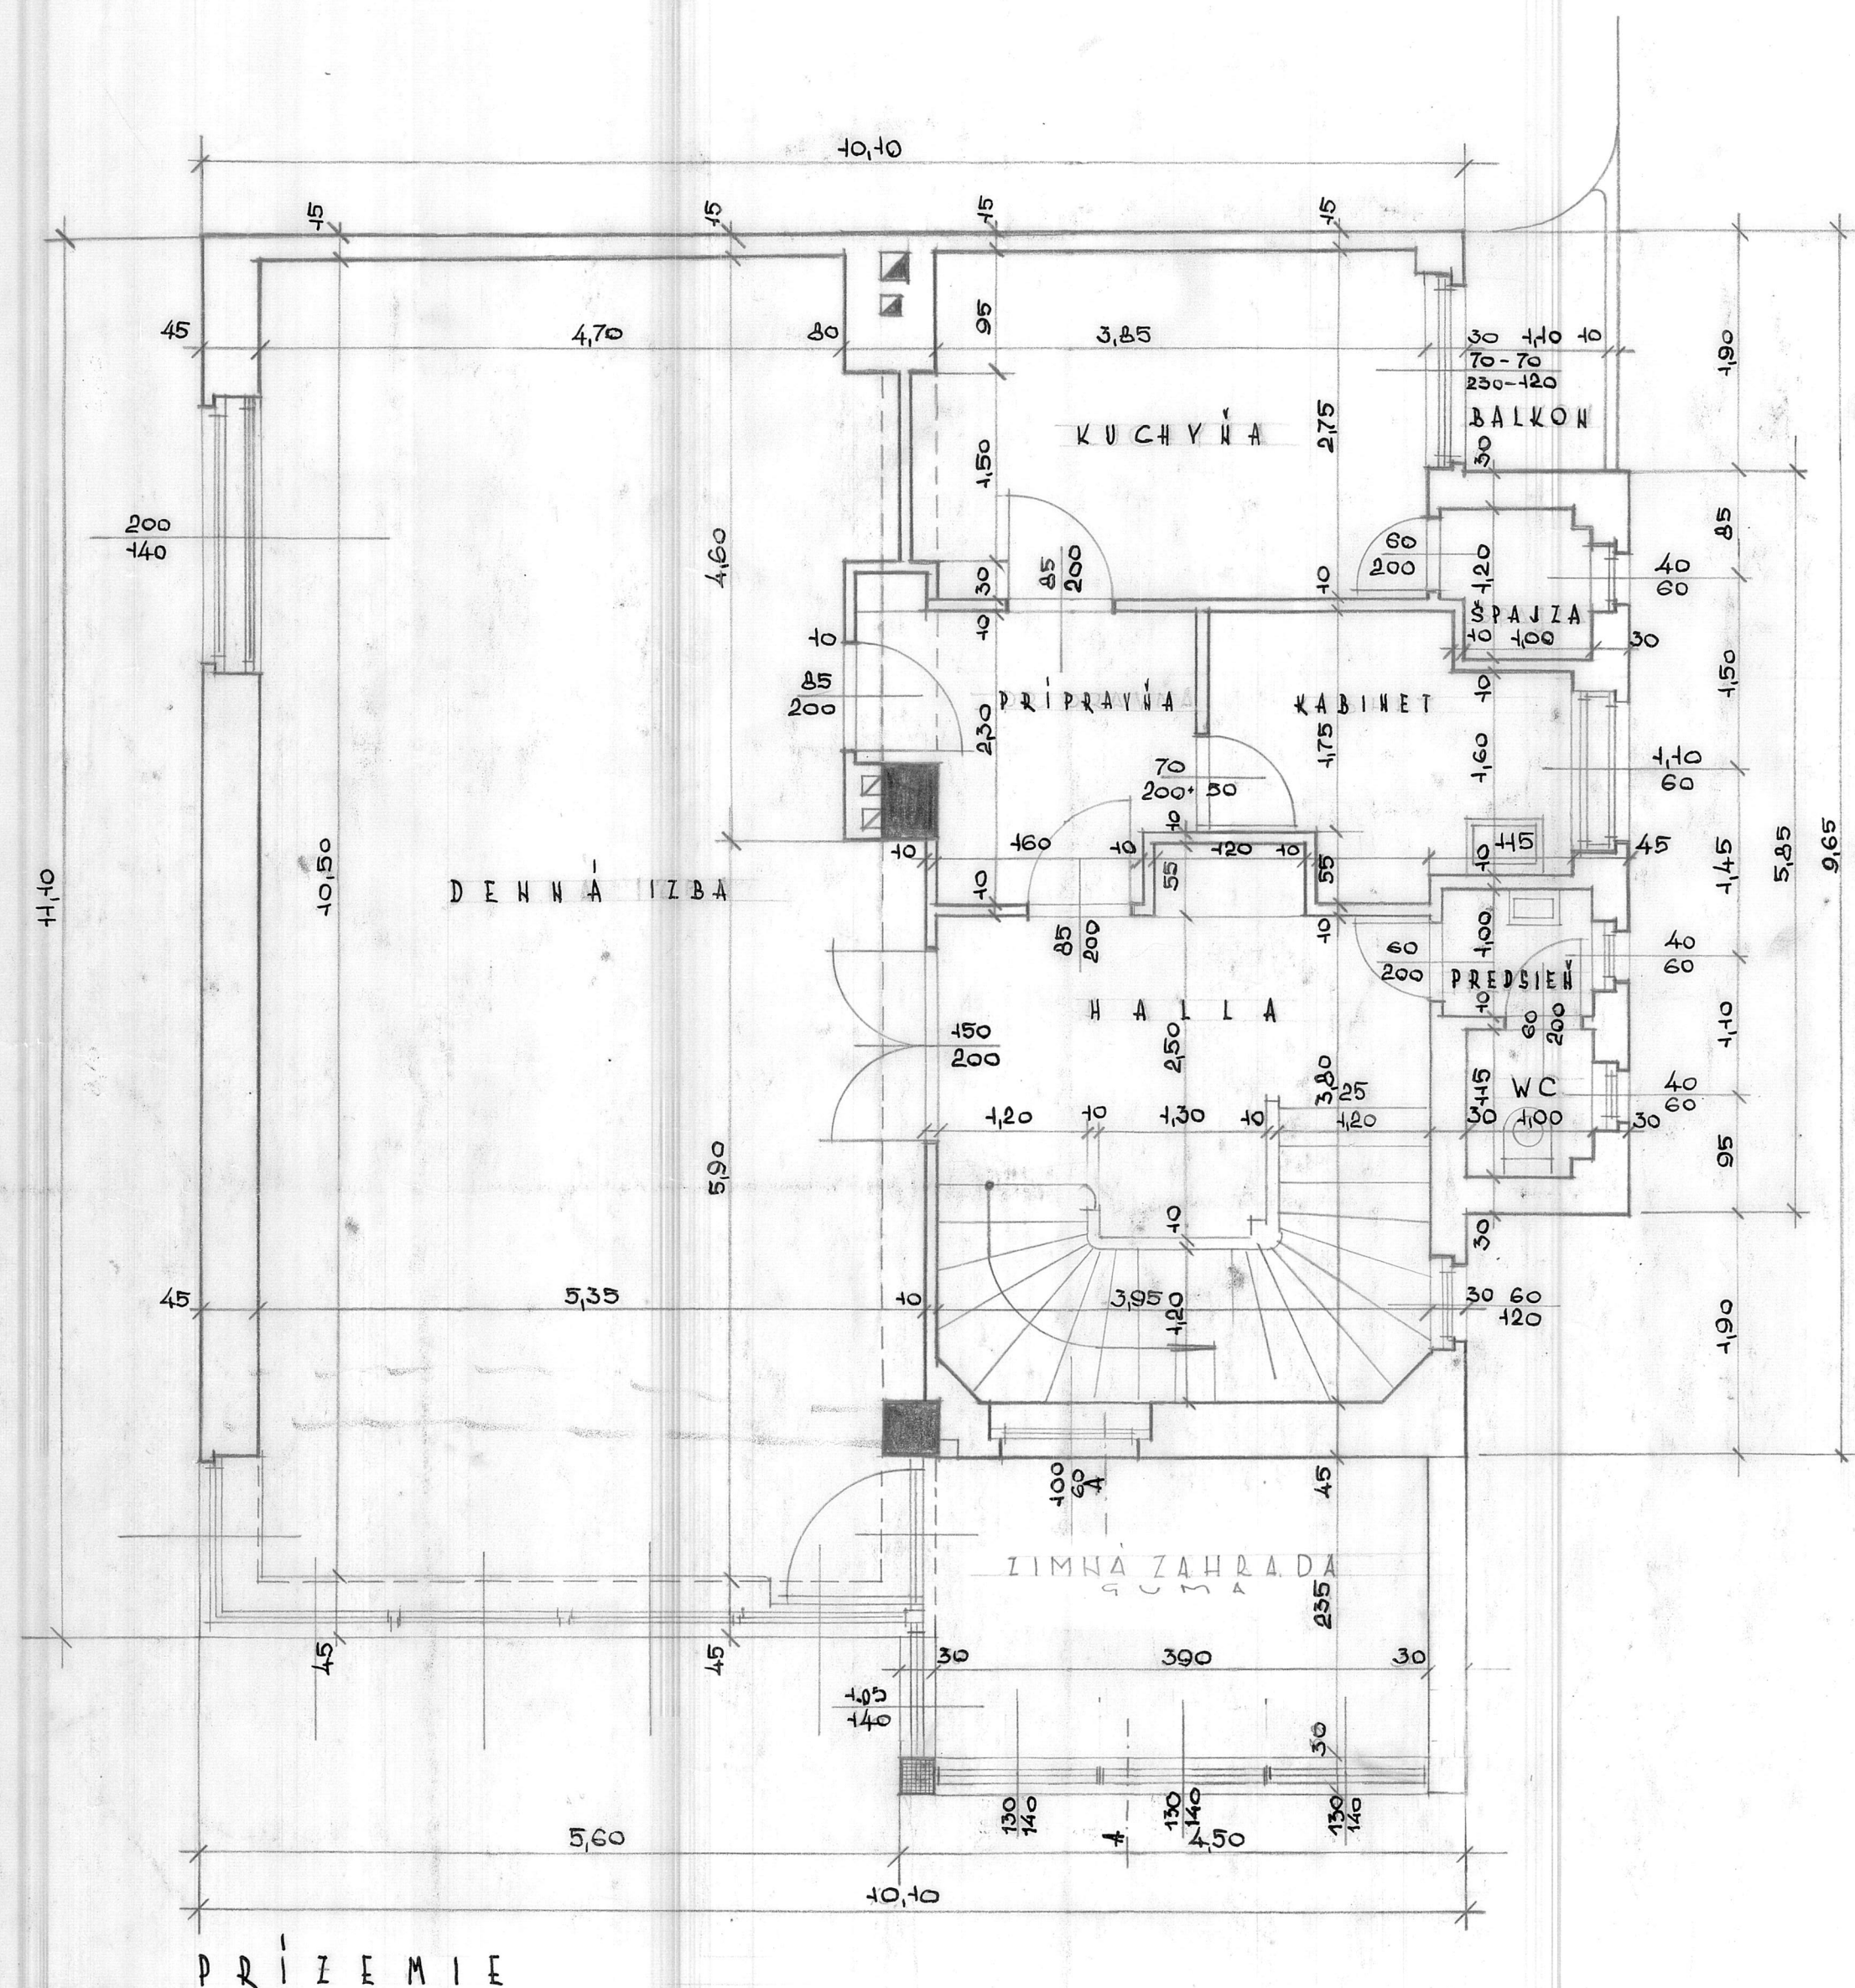

I. POSCHODIE - ČASŤ ROZŠÍRENEJ TERASY

ADAPTAČNÝ PLÁN V DOME BRADLAŇSKÁ UL. 5 P.Č. 4789/7
 PROJEKT DOMU VYPRACOV. ING. ARCH. JOSEF KONRADOM STAV. POVOL. ČÍS. 64960/STAV. T. 1937